



ΕΦΗΜΕΡΙΣ ΤΗΣ ΚΥΒΕΡΝΗΣΕΩΣ

ΤΗΣ ΕΛΛΗΝΙΚΗΣ ΔΗΜΟΚΡΑΤΙΑΣ

ΤΕΥΧΟΣ ΤΕΤΑΡΤΟ — Αρ. Φύλλου 277

3 Μαΐου 1995

ΠΕΡΙΕΧΟΜΕΝΑ

ΑΝΑΔΑΣΩΣΕΙΣ

ΑΠΟΦΑΣΕΙΣ

Αριθ. 1544 (1)

Κήρυξη αναδασωτέας έκτασης 840,00 μ2 στη θέση «ΚΟΛΟΤΙ» του Δήμου Αρχαίας Επιδαύρου Νομού Αργολίδας.

Ο ΠΕΡΙΦΕΡΕΙΑΚΟΣ Δ/ΝΤΗΣ Ν. ΑΡΓΟΛΙΔΑΣ

Έχοντας υπόψη:

1. Τις διατάξεις του Ν. 3200/55 «περί διοικητικής αποκέντρωσης», όπως τροποποιήθηκε και συμπληρώθηκε μεταγενέστερα με το Ν.Δ. 532/70.

2. Τις διατάξεις του άρθρου 117 παρ. 3 του Συντάγματος.

3. Τις διατάξεις του Ν. 998/79 «περί προστασίας των Δασών κ.λπ.» και ειδικότερα:

α) Του άρθρου 41 παρ. 1, β) του άρθρου 38 παρ. 1.

4. Τις διαταγές του Υπουργείου Γεωργίας:

α) 160417/1180/8.7.80, β) 182447/3049/24.9.80.

5. Την 1544/10.4.1995 πρόταση της Δ/νσης Δασών Αργολίδας με την οποία προτείνεται η κήρυξη της έκτασης που αναφέρεται στο θέμα ως αναδασωτέας, αποφασίζουμε:

Κηρύσσουμε αναδασωτέα με σκοπό την προστασία της και την επαναδημιουργία της δασικής βλάστησης, με φυσική αναγέννηση, που καταστράφηκε από πυρκαγιά την 5.12.1994, τη δημόσια δασική έκταση εμβαδού οκτακοσίων σαράντα (840,00) τετρ. μέτρων, που βρίσκεται στη θέση «ΚΟΛΟΤΙ» του Δήμου Αρχαίας Επιδαύρου και προσδιορίζεται από τα στοιχεία 1-2-3-4-5-1 στο από 10.4.1995 τοπογραφικό διάγραμμα του δασολόγου Παναγιώτη Λυμπερόπουλου με κλίμακα 1:500 και έχει όρια:

Ανατολικά: Με δημόσια δασική έκταση και δενδροπερίβολο Χρ. Λαλιώτη

Δυτικά: Με δημόσια δασική έκταση και δενδροπερίβολο Κων/νου Γκίκα

Βόρεια: Με δημόσια δασική έκταση

Νότια: Με δενδροπερίβολο Χρ. Λαλιώτη

όπως φαίνεται στο συνημμένο διάγραμμα, που αποτελεί αναπόσπαστο μέρος της απόφασης αυτής.

Η απόφαση αυτή να δημοσιευθεί στην Εφημερίδα της Κυβερνήσεως.

Ναύπλιο, 12 Απριλίου 1995

Ο Περιφερειακός Διευθυντής


ΓΙΩΡΓΟΣ ΚΑΝΕΛΛΟΠΟΥΛΟΣ

ΤΟΠΟΓΡΑΦΙΚΟ ΔΙΑΓΡΑΜΜΑ

Δημοσίας δασικής έκτασης που καταστράφηκε από πυρκαγιά και κηρρύσσεται αναδασωτέα.

Θέση: "ΚΟΛΟΤΙ" Δήμου Αρχαίας Επιδαύρου.


Ανήκει στην 1344 /12-4-1995 απόφ. Περ/κου Δ/ντή Ν. Αργολίδας.

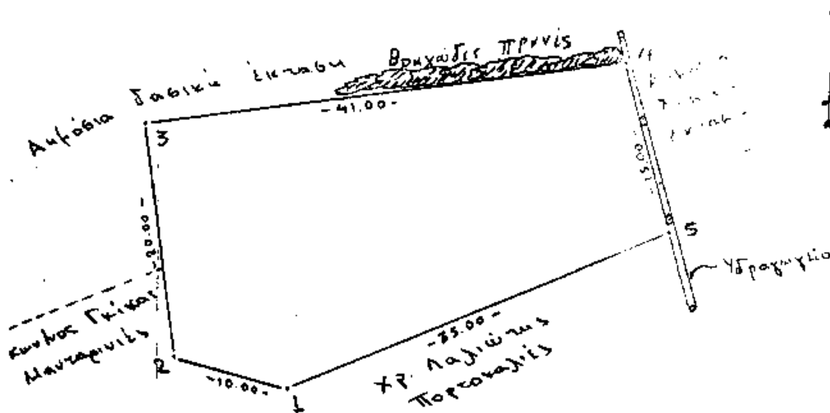

Κλίμακα 1:500

Ε(1,2,3,4,5,1) = 840,00 m²

Απόσπασμα χάρτη ευρύτερης περιοχής, κλίμακας 1:50 000

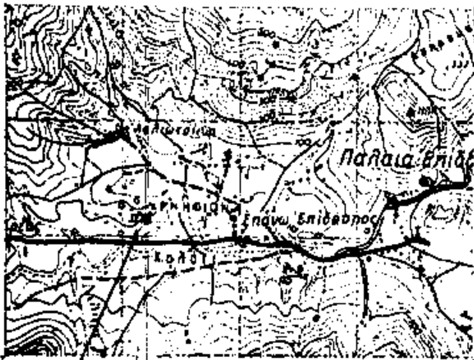

Θέση αναδασωτέας έκτασης

Ναύπλιο 10-4-1995

Ο Συντάξας

Παναγιώτης Δημητρόπουλος

Δασολόγος

ΘΕΩΡΕΙΤΑΙ

Ναύπλιο 12-4-1995

Ο Περ/κός Δ/ντής

Γιώργος Κανελλόπουλος

ΘΕΩΡΕΙΤΑΙ

11-4-1995

Ο Δ/ντής Δασών α.α



Ζωντός

Δασολόγος

Αριθ. Ζα/1046 (2)

Κήρυξη ως αναδασωτέας έκτασης 2,400 στρεμ. στη θέση «Παλιόγκρεμο» περιφέρειας Κοινότητας Δροσιάς του Νομού Αχαΐας.

Ο ΠΕΡΙΦΕΡΕΙΑΚΟΣ Δ/ΝΤΗΣ Ν. ΑΧΑΪΑΣ

Έχοντας υπόψη:

1. Το άρθρο 117 παρ. 3 του Συντάγματος της Χώρας.

2. Τις διατάξεις του Ν. 3200/55 «περί διοικητικής αποκέντρωσης», όπως τροποποιήθηκε και συμπληρώθηκε μεταγενέστερα με το Ν.Δ. 532/70.

3. Τις διατάξεις του Ν. 998/1979 «περί προστασίας των δασών και των δασικών εν γένει εκτάσεων της χώρας» και συγκεκριμένα:

α) Του άρθρου 41 παρ. 1.

β) Του άρθρου 38 παρ. 1.

γ) Του άρθρου 70 παρ. 3 Ν. 998/79 όπως συμπληρώθηκε με Ν.2040/92.

4. Τις διαταγές του Υπουργείου Γεωργίας:

α) 160417/1180/8.7.80, β) 182447/3049/24.9.80.

5. Τις αριθ. 1798/22.3.95 και Ζα/1050/30.3.1995 προτάσεις του Δασαρχείου Πατρών και της Δ/νσης Δασών αντίστοιχα «περί κηρύξεως αναδασωτέας της αναφερόμενης στο θέμα εκτάσεως», αποφασίζουμε:

Κηρύσσουμε αναδασωτέα, με σκοπό την αποκατάσταση με φυσική αναγέννηση της δασικής βλάστησης, που καταστράφηκε από παράνομη εκχέρσωση που έγινε από το Νικόλ. Βασιλ. Παπαγιαννόπουλο, κάτοικο Δροσιάς που διαπιστώθηκε στις 9.2.1995, τη δημόσια δασική έκταση αειφύλλων πλατυφύλλων, εμβαδού δύο στρεμμάτων και τετρακοσίων τετραγ. μέτρων (2,400), που βρίσκεται στη θέση «Παλιόγκρεμο» περιφέρειας Κοινότητας Δροσιάς και προσδιορίζεται από τα στοιχεία 1, 3, 4, 5, 6, 7, 8, 9, 10, 11, 1, όπως φαίνονται στο συνημμένο διάγραμμα, το οποίο αποτελεί αναπόσπαστο μέρος της απόφασης αυτής και έχει όρια:

Ανατολικά: Δημόσια δασική έκταση (Δ.Δ.Ε.) και αγρός ιδίου εκχερσωτή.

Δυτικά: Αμαξιτός δρόμος προς Δροσιά.

Βόρεια: Αγροτικός δρόμος και πέραν τούτου Δ.Δ.Ε.


Νότια: Αγρός ιδίου εκχωρσωτή.


Η παρούσα ισχύει μετά τη δημοσίευσή της στην Κοινότητα Δροσιάς σύμφωνα με το άρθρο 37 Ν. 3200/55.

Η απόφαση αυτή να δημοσιευθεί στην Εφημερίδα της Κυβερνήσεως.

Πάτρα, 10 Απριλίου 1995

Ο Περιφερειακός Διευθυντής
ΒΑΣ. ΜΑΝΩΛΟΠΟΥΛΟΣ

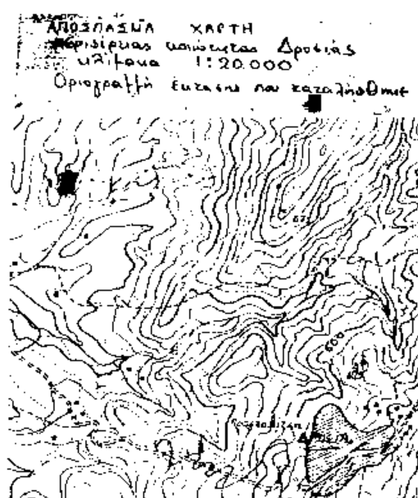

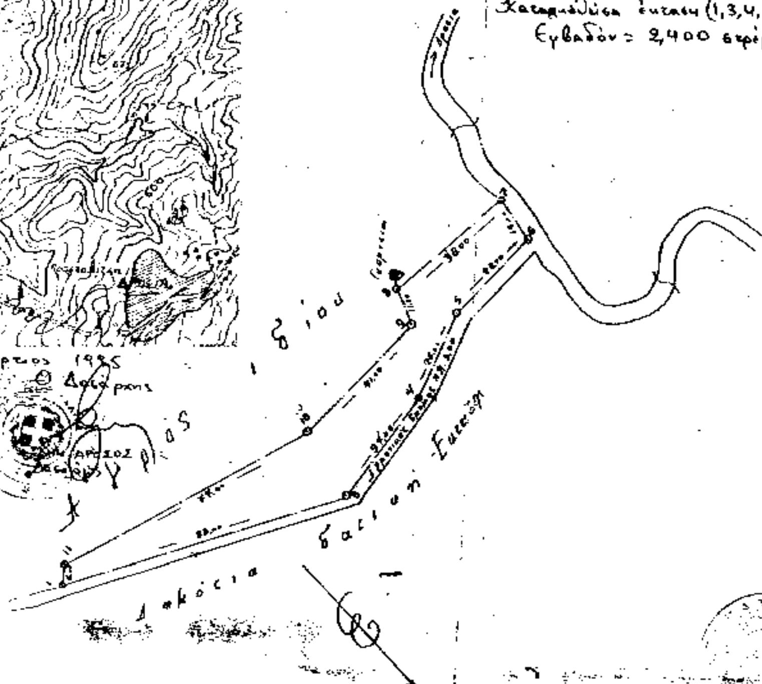

Αριθ. Ζα/1049 (3)

Κήρυξη ως αναδασωτέας έκτασης 3,150 στρεμ. στη θέση «Σπαρτιά» περιφέρειας Κοινότητας Βελημαχίου του Νομού Αχαΐας.

Ο ΠΕΡΙΦΕΡΕΙΑΚΟΣ Δ/ΝΤΗΣ Ν. ΑΧΑΪΑΣ

Έχοντας υπόψη:

1. Το άρθρο 117 παρ. 3 του Συντάγματος της Χώρας.

2. Τις διατάξεις του Ν. 3200/55 «περί διοικητικής αποκέντρωσης», όπως τροποποιήθηκε και συμπληρώθηκε μεταγενέστερα με το Ν.Δ. 532/70.

3. Τις διατάξεις του Ν. 998/1979 «περί προστασίας των δασών και των δασικών εν γένει εκτάσεων της χώρας» και συγκεκριμένα:

α) Του άρθρου 41 παρ. 1.

β) Του άρθρου 38 παρ. 1.

γ) Του άρθρου 70 παρ. 3 Ν. 998/79 όπως συμπληρώθηκε με Ν.2040/92.

4. Τις διαταγές του Υπουργείου Γεωργίας:

α) 160417/1180/8.7.80, β) 182447/3049/24.9.80.

5. Τις αριθ. 1897/27.3.1995 και Ζα/1053/30.3.95 προτάσεις του Δασαρχείου Πατρών και της Δ/νσης Δασών αντίστοιχα «περί κηρύξεως αναδασωτέας της αναφερόμενης στο θέμα εκτάσεως», αποφασίζουμε:

Κηρύσσουμε αναδασωτέα, με σκοπό την αποκατάσταση με φυσική αναγέννηση, της δασικής βλάστησης που καταστράφηκε από παράνομη εκχέρσωση που έγινε από τον Γεώργιο Παν. Κακασώνη, κάτοικο Βελημαχίου και διαπιστώθηκε στις 10.2.1995, τη δημόσια δασική έκταση αειφύλλων πλατυφύλλων εμβαδού τριών στρεμμάτων και εκατόν πενήντα τετρ. μέτρων (3,150), που βρίσκεται στη θέση «Σπαρτιά» περιφέρειας Κοινότητας Βελημαχίου και προσδιορίζεται από τα στοιχεία ΑΒΓΔΕΖΗΘΙΑ, όπως φαίνονται στο συνημμένο διάγραμμα, το οποίο αποτελεί αναπόσπαστο μέρος της απόφασης αυτής και έχει όρια:

Ανατολικά: Δημόσια δασική έκταση (Δ.Δ.Ε.).

Δυτικά: Αγροτικός δρόμος και πέραν τούτου αγρός ιδιοκτησίας Ι.Μ. Αγίων Πάντων.

Βόρεια: Δημόσια δασική έκταση και αγρός ιδιοκτησίας Ι.Μ. Αγίων Πάντων.


Νότια: Δημόσια δασική έκταση (Δ.Δ.Ε.).


Η παρούσα ισχύει μετά τη δημοσίευσή της στην Κοινότητα Βελημαχίου σύμφωνα με το άρθρο 37 Ν. 3200/55.

Η απόφαση αυτή να δημοσιευθεί στην Εφημερίδα της Κυβερνήσεως.

Πάτρα, 10 Απριλίου 1995

Ο Περιφερειακός Διευθυντής
ΒΑΣ. ΜΑΝΩΛΟΠΟΥΛΟΣ

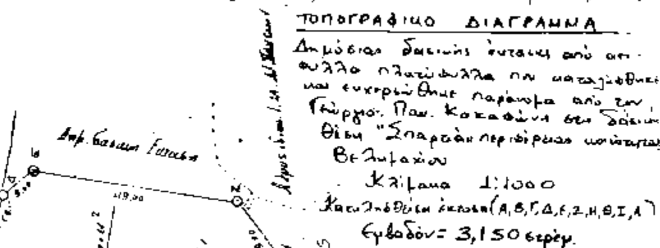

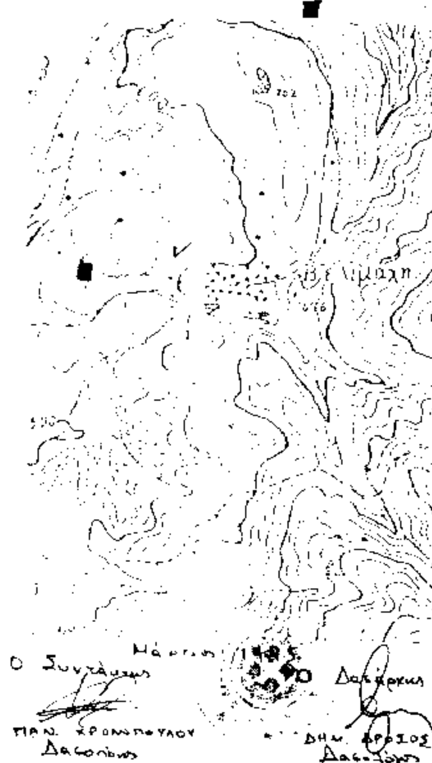

ΠΟΛΕΟΔΟΜΙΑ

ΑΠΟΦΑΣΕΙΣ

Αριθ. οικ. 1793 (4)

Τροποποίηση του ρυμοτομικού σχεδίου Κορίνθου Ν. Κορινθίας.

Ο ΠΕΡΙΦΕΡΕΙΑΚΟΣ Δ/ΝΤΗΣ Ν. ΚΟΡΙΝΘΙΑΣ

Έχοντας υπόψη:

1. Τις διατάξεις του Ν.Δ/τος της 17.7.1923 «περί σχεδίων πόλεων κ.λπ.», όπως μεταγενέστερα τροποποιήθηκαν και συμπληρώθηκαν και ειδικότερα τα άρθρα 3 και 70.

2. Τις διατάξεις του Α.Ν. 314/1968 (ΦΕΚ 47/Α), όπως τροποποιήθηκαν και συμπληρώθηκαν με το υπ' αριθμ. 1018/1971 Ν.Δ/γμα (ΦΕΚ 220/Α) και με την παρ. 3 του άρθρου 4 του Ν. 1577/1985 (ΦΕΚ 210/Α).

3. Τις διατάξεις του Π.Δ/τος 183/1986 «έγκριση τροποποιήσεων σχεδίων πόλεων και καθορισμός όρων και περιορισμών δόμησης από τους Νομάρχες» (ΦΕΚ 70/Α) και ειδικότερα το άρθρο 1.

4. Την υπ' αριθμ. 247/1993 απόφαση του Δημοτικού Συμβουλίου Κορίνθου.

5. Τις υπ' αριθμ. 2/1993 και 14/1994 γνωμοδοτήσεις του Συμβουλίου Χωροταξίας, Οικισμού και Περιβάλλοντος Ν. Κορινθίας, αποφασίζουμε:

Άρθρο 1

Εγκρίνεται η τροποποίηση του ρυμοτομικού σχεδίου Κορίνθου (Ν. Κορινθίας) στην περιοχή «Άσπρα Χώματα», όπως φαίνεται στο σχετικό πρωτότυπο διάγραμμα σε κλίμακα 1:500, που έχει θεωρηθεί από την Προϊσταμένη του Τμήματος Πολεοδομίας και Πολεοδομικών Εφαρμογών με την υπ' αριθμ. ...../1995 πράξη της και που συνοπτικό του αντίτυπο δημοσιεύεται με την παρούσα απόφαση.

Άρθρο 2

Από τις διατάξεις αυτής της απόφασης προκαλείται δαπάνη σε βάρος του προϋπολογισμού του Δήμου Κορίνθου (έγγραφο 14724/22.12.94 του Δήμου Κορίνθου).


Άρθρο 3

Η ισχύς της παρούσης αποφάσεως αρχίζει από τη δημοσίευσή της στην Εφημερίδα της Κυβερνήσεως.

Η απόφαση αυτή να δημοσιευθεί στην Εφημερίδα της Κυβερνήσεως.

Κόρινθος, 5 Απριλίου 1995

Ο Περιφερειακός Διευθυντής
ΙΩΑΝΝΗΣ ΣΤΑΥΡΑΚΑΣ

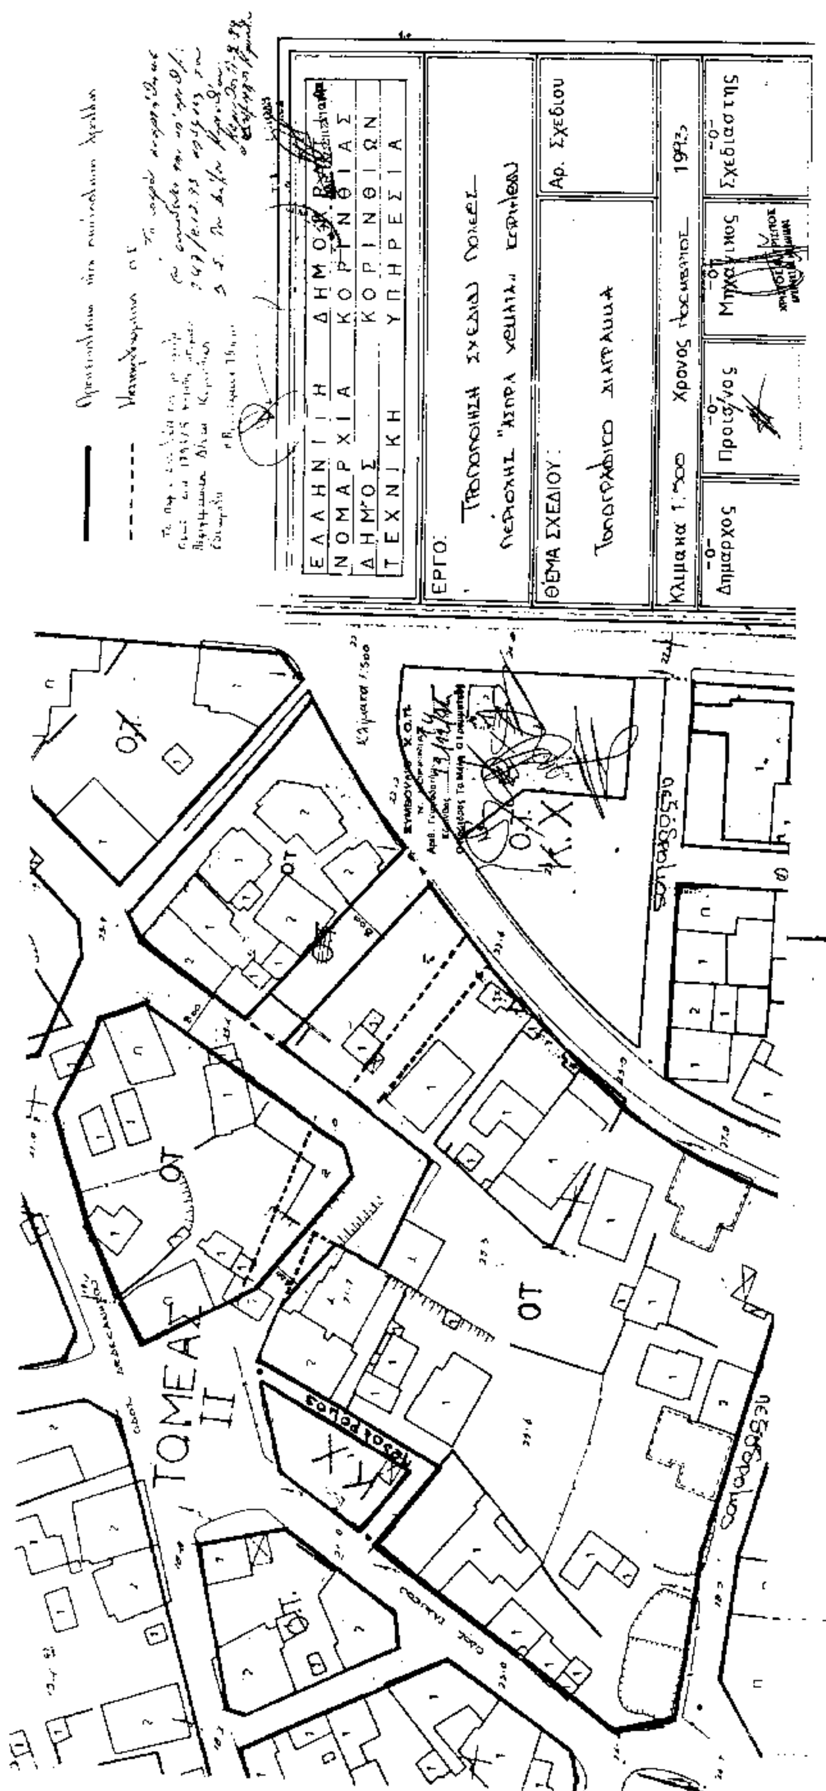
ΕΛΛΗΝΙΚΗ ΔΗΜΟΚΡΑΤΙΑ
ΝΟΜΑΡΧΙΑ ΚΟΡΙΝΘΙΑΣ
ΔΗΜΟΣ ΚΟΡΙΝΘΙΩΝ
ΤΕΧΝΙΚΗ ΥΠΗΡΕΣΙΑ
ΕΡΓΟ:
ΘΕΜΑ ΣΧΕΔΙΟΥ:
Αρ. Σχεδίου
Κλίμακα 1:500
Χρονος
-0-
Δήμαρχος
-0-
Προϊστ/νος
-0-
Μηχανικος
-0-
Σχεδιαστης
ΟΤ
ΤΟΜΕΑΣ II

Αριθ. 1611/1058 (5)

Τροποποίηση εγκεκριμένου σχεδίου πόλεως Δήμου Μουρνιών - περιοχή εργατικές κατοικίες Κόκκινου Μετοχίου Χωροθέτηση Ιερού Ναού σε χώρο πάρκου Ν. Χανίων.

Ο ΠΕΡΙΦΕΡΕΙΑΚΟΣ Δ/ΝΤΗΣ Ν. ΧΑΝΙΩΝ

Έχοντας υπόψη:

1. Τις διατάξεις του Ν.Δ. «περί σχεδίων πόλεων κ.λπ.» της 17.7.23 και ειδικότερα τα άρθρα 3 και 70 αυτού.

2. Τις διατάξεις του Π.Δ. 183/86 (ΦΕΚ 70Α'/5.6.86) «περί εγκρίσεως τροποποιήσεων και καθορισμού όρων και περιορισμών δόμησης από τους Νομάρχες».

3. Το ισχύον σήμερα ρυμοτομικό σχέδιο στην περιοχή Εργατικών Κατοικιών Κόκκινου Μετοχίου Δ. Μουρνιών, που εγκρίθηκε με την με αριθμ. 688/29.6.92 (ΦΕΚ 726 Δ'/22.7.92) απόφαση Νομάρχη Χανίων.

4. Τις με αριθμ. 52, 121/93 αποφάσεις του Δ.Σ. Μουρνιών, σύμφωνα με τις οποίες αποδέχεται αίτημα του Εξωραϊστικού και Πολιτιστικού Συλλόγου Κόκκινου Μετοχίου «ΑΓΙΟΣ ΠΑΝΤΕΛΕΗΜΟΝΑΣ» για χωροθέτηση Ιερού Ναού σε χώρο πάρκου.

5. Τα με αριθμ. 4/94 (θέμα 9ο) και 8/95 (θέμα 1ο) πρακτικά του Συμβουλίου ΧΟΠ Ν. Χανίων σύμφωνα με τα οποία γνωμοδοτεί κατά της παραπάνω πρότασης τροποποίησης.

6. Το με αριθμ. 23321/23.4.93 έγγραφο ΑΟΕΚ σύμφωνα με το οποίο κατάλληλος χώρος για ανεγερθεί Ιερός Ναός είναι ο χώρος του Πάρκου.

7. Το με αριθμ. 27/21.3.95 Υπόμνημα του Εξωραϊστικού και Πολιτιστικού Συλ. «Αγίου Παντελεήμονα», από το οποίο προκύπτει σαφώς η απόλυτη ανάγκη ύπαρξης νέας εκκλησίας», αποφασίζουμε:

Εγκρίνουμε την τροποποίηση του εγκεκριμένου σχεδίου πόλεως Μουρνιών σύμφωνα με τις αποφάσεις 52, 121/93 του Δ.Σ. Μουρνιών, για χωροθέτηση Ιερού Ναού στο χώρο του Πάρκου των Εργατικών Κατοικιών Κόκκινου Μετοχίου, όπως περιγράφεται στο συνοδευτικό της απόφασης αυτής διάγραμμα.

Από τις διατάξεις της απόφασης αυτής δεν προκαλείται δαπάνη σε βάρος του κρατικού προϋπολογισμού ούτε του προϋπολογισμού Δήμου Μουρνιών.

Η απόφαση αυτή να δημοσιευθεί στην Εφημερίδα της Κυβερνήσεως.

Χανιά, 31 Μαρτίου 1995

Ο Περιφερειακός Διευθυντής
ΓΙΑΝΝΗΣ ΦΩΤΑΚΗΣ

Τροποποίηση Σχ. Πόλεως Μουρνιών (ΑΟΕΚ)
(ΦΕΚ 726 Δ'/92)
Χωροθέτηση Ιερού Ναού στο χώρο Πάρκου, Συνοδεύει την 1611/31-3-95 Απόφαση Περιφ. Δ/ντή Χανίων.

ΚΛΙΜΑΚΑ 1:500

ΧΩΡΟΣ ΙΕΡΟΥ ΝΑΟΥ

Ο.Τ. ΑΟΕΚ

Ο.Τ. Γ' 1197

Ο.Τ. Γ' 1196

Ο.Τ.

Χανιά 31/3/95